

上演時間 自 月 日 時 分  
 至 月 日 時 分

# 江別市民会館 大ホール舞台平面図

縮尺 1/100


題名

主催者

演出

照明

装置

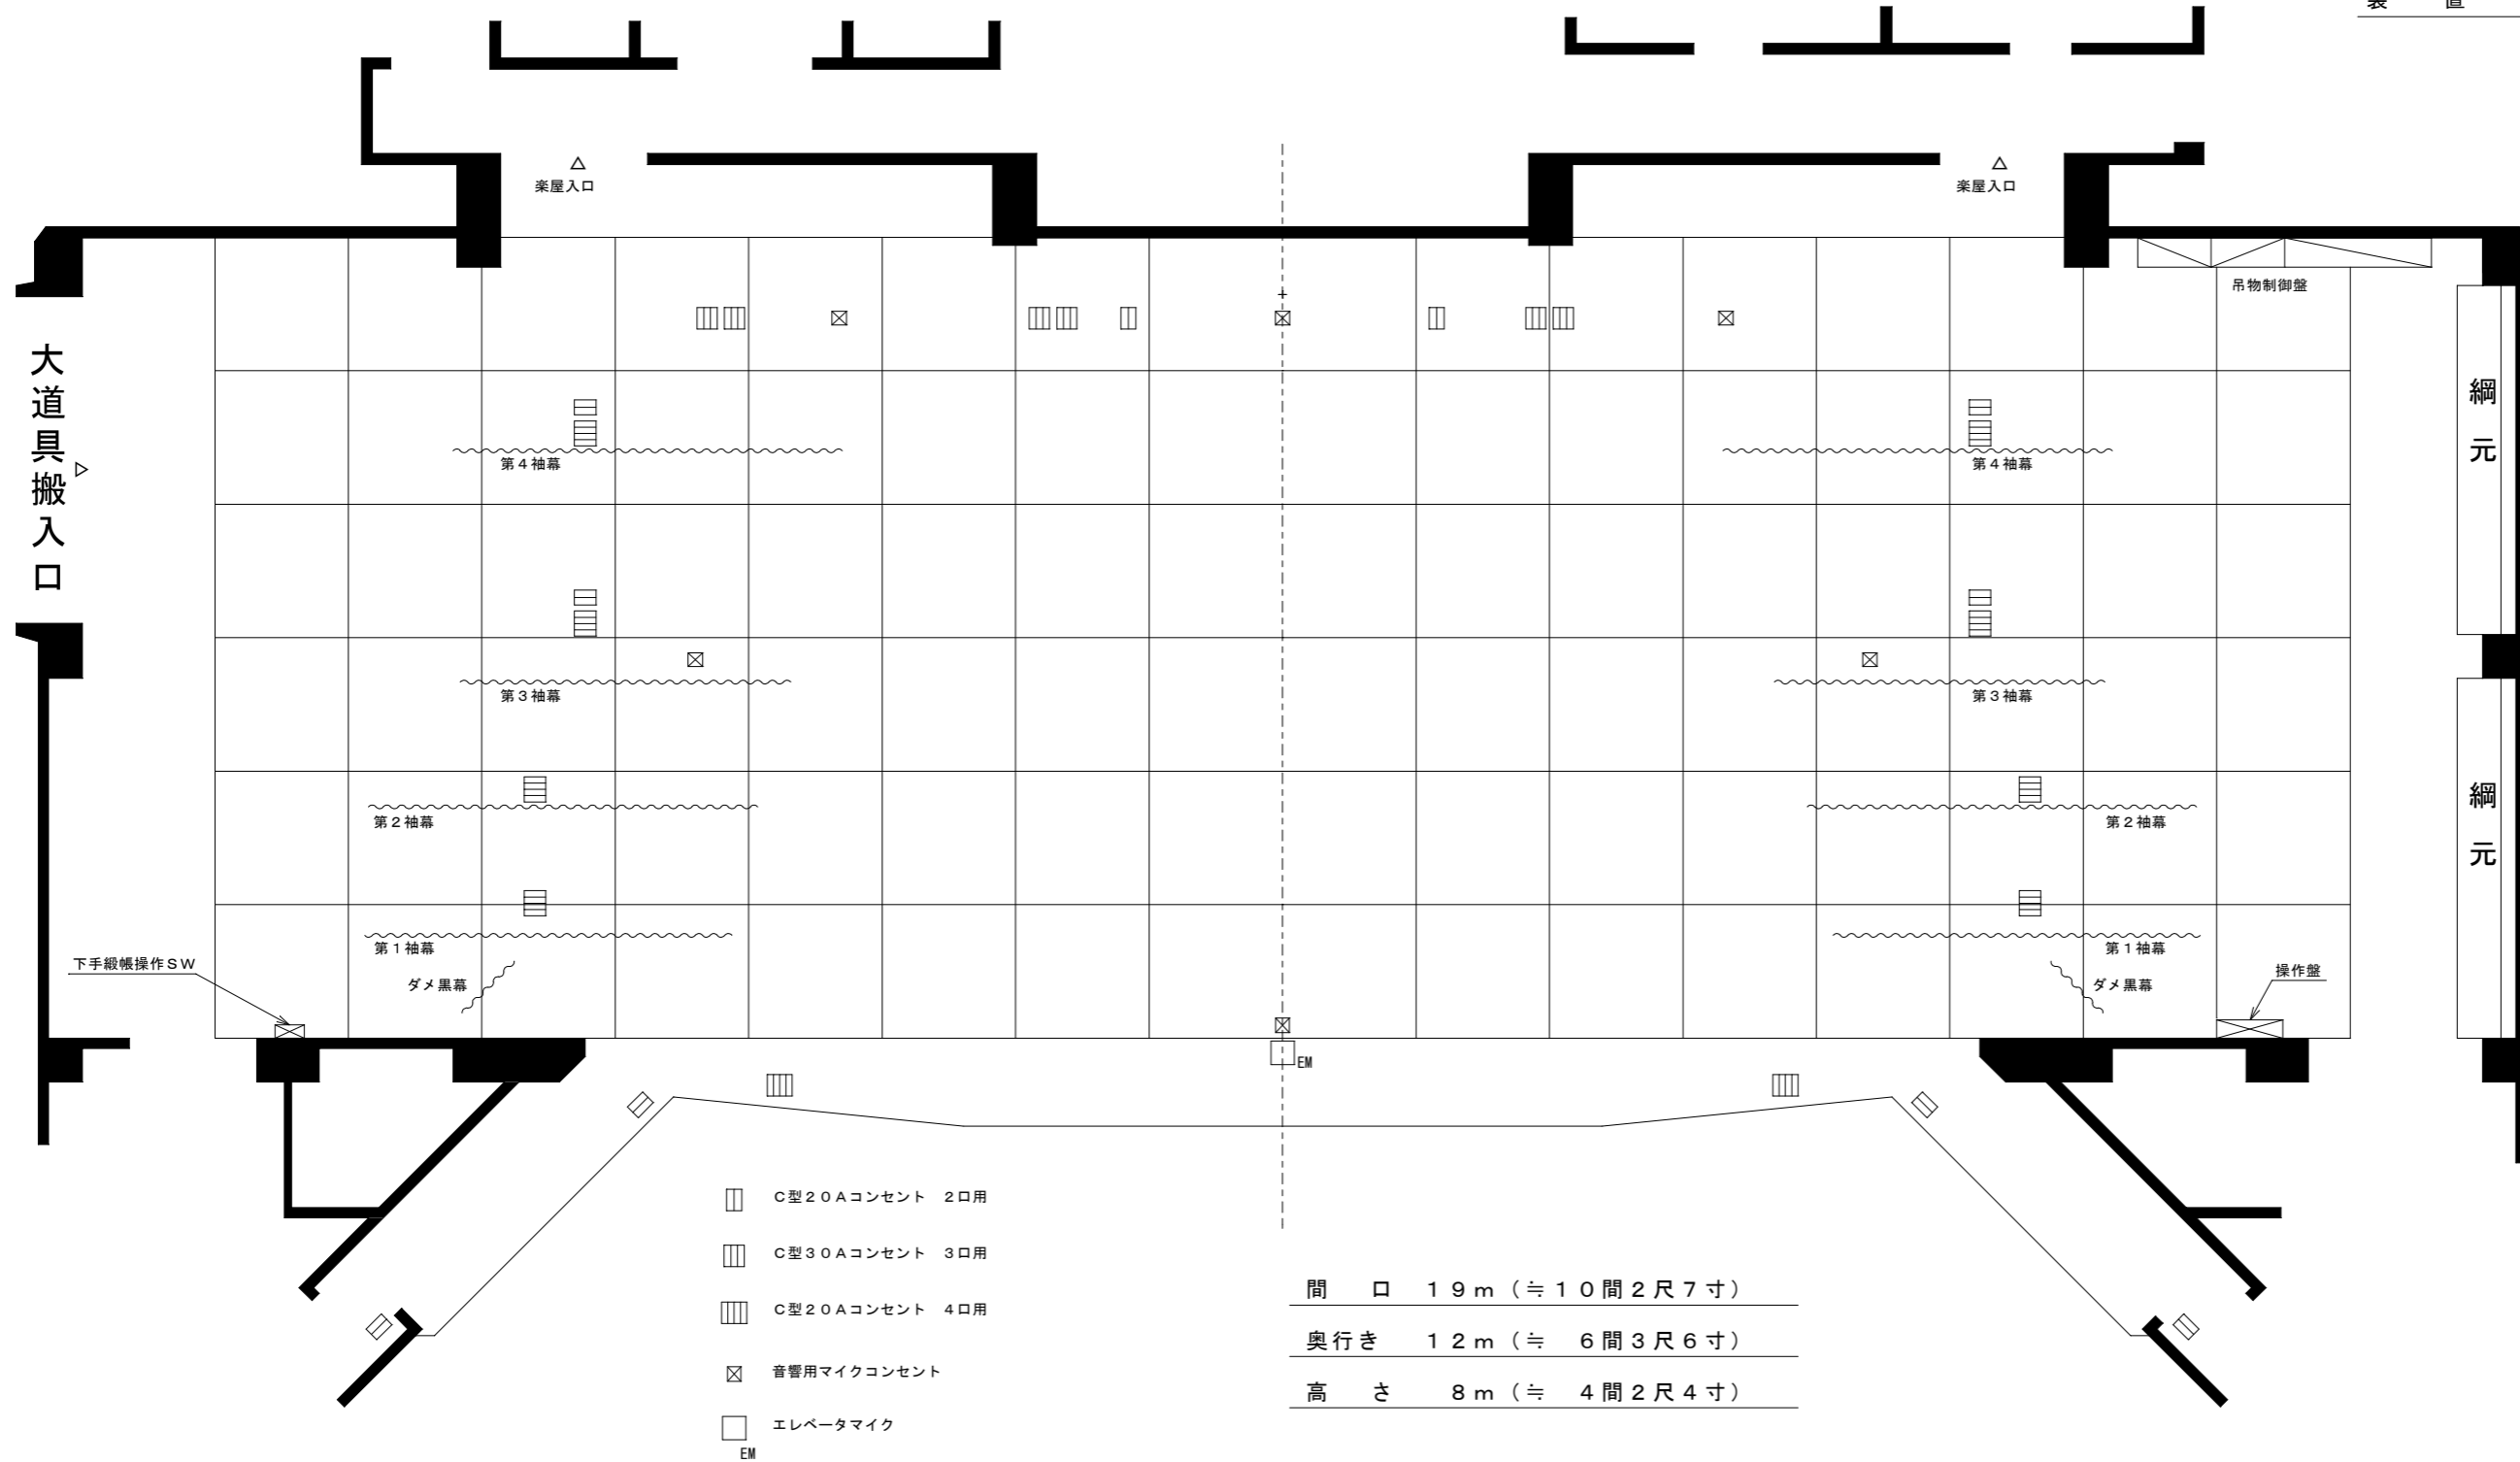

- ホリゾン幕
- 引割バック幕
- 正面反射板
- 第7吊物
- 第2天井反射板(傾斜)
- ホリゾンライト(第4-文字幕共吊)
- 第4袖幕
- 第6吊物
- 第5サスペンションライト
- 第5吊物
- 第2天井反射板(昇降)
- 第4サスペンションライト
- 中割幕
- 第2ボーダーライト
- 第3袖幕
- 第3-文字幕
- 第1天井反射板(傾斜)
- 第3吊物
- 第3サスペンションライト(第2-文字幕共吊)
- 第2袖幕
- 第1天井反射板(昇降)
- 第2サスペンションライト
- 第1ボーダーライト(第1-文字幕共吊)
- 第1袖幕
- 第1サスペンションライト
- 暗転幕
- 縦帳

- C型20Aコンセント 2口用
- C型30Aコンセント 3口用
- C型20Aコンセント 4口用
- ⊗ 音響用マイクコンセント
- エレベータマイク
- EM

間口 19m (≒ 10間2尺7寸)  
 奥行き 12m (≒ 6間3尺6寸)  
 高さ 8m (≒ 4間2尺4寸)