


江別市民会館大ホール 基本仕込図

リモートスポット

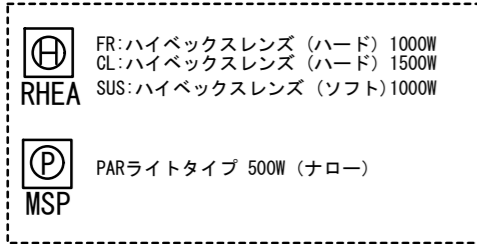


SUS

CC NO. 1 (W. 15. 22. 31. 40. 59. 58. 78. 77. 84. 87. 16. 88. 64. 55. W)
 NO. 2 (W. 15. 22. 31. 40. 59. 58. 78. 77. 84. 87. 52. 72. A-3. B-3. W)

メイン卓 「バリアス」 メモリ×1000シーン・スタック×20本
 プリセット卓 フェーダ×80本×3段
 ムービング卓 「ミュートピア」

フロア

上袖・下袖各20回路
 舞台奥4回路
 花道上・下各2回路
 フットライト用4回路
 LH用(30A) 18回路
 ※フロアコンセントはミニC型になります。(LHだけC型)

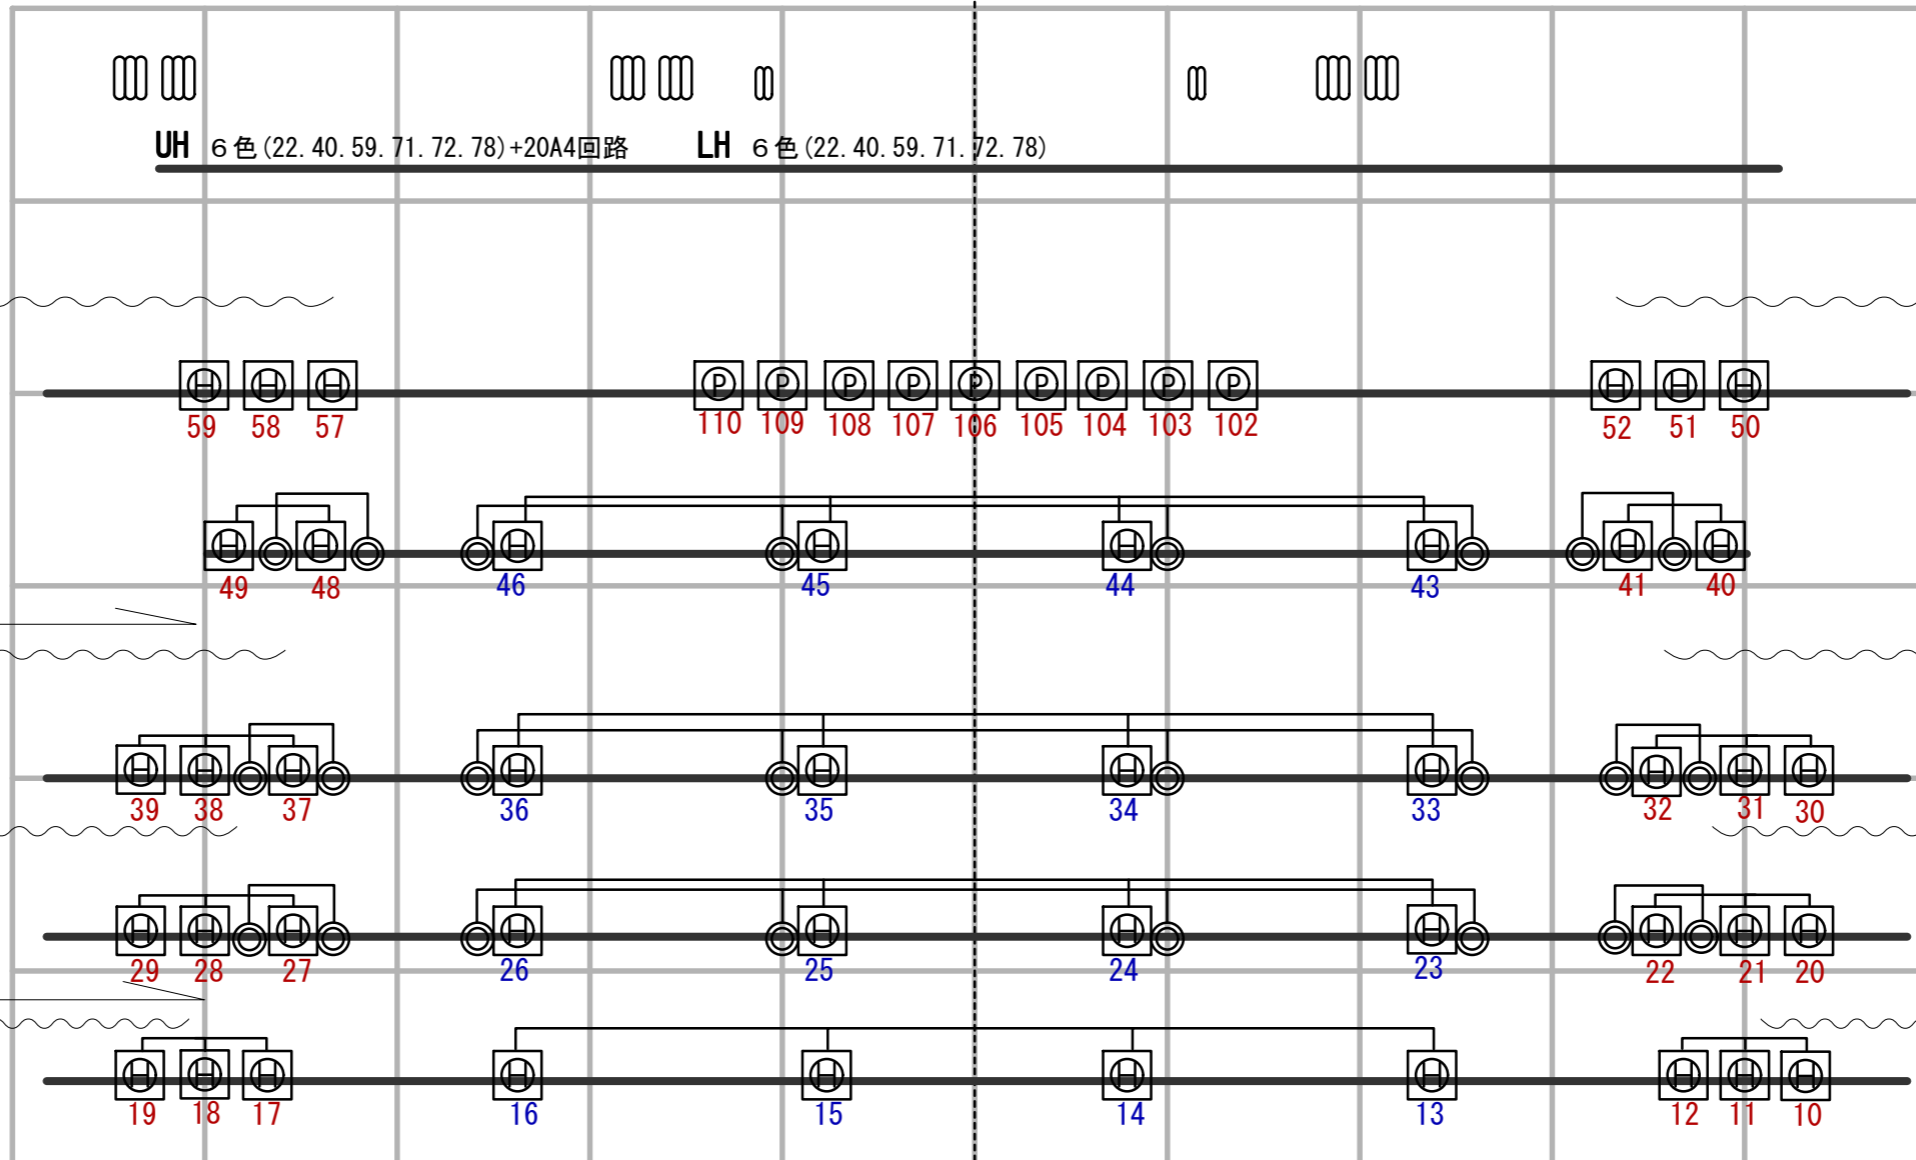

FC19・20
 FC15~18

FC13・14
 FC9~12

FC5~8

FC1~4

5sus
 20A36回路(切替4. 14. 24. 34)


4sus
 20A30回路(切替4. 12. 20. 28)
 2B 4色+20A4回路

3sus(第3一文字幕共)
 20A36回路(切替4. 14. 24. 34)

2sus
 20A36回路(切替4. 14. 24. 34)
 1B(第1一文字幕共) 4色+20A4回路


1sus
 20A30回路(切替4. 12. 20. 28)

花道C 花道F

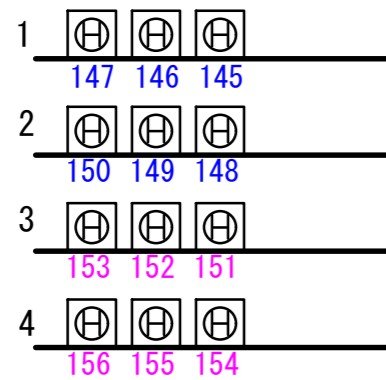

Fr 20A8回

CC NO. 5 (W. 31. 40. 57. 58. 35. 16. 22. 78. 72. 86. 59. 64. A-3. B-3. W)
 NO. 6 (W. 31. 40. 57. 58. 35. 16. 22. 78. 72. 86. 59. 64. 77. 88. W)

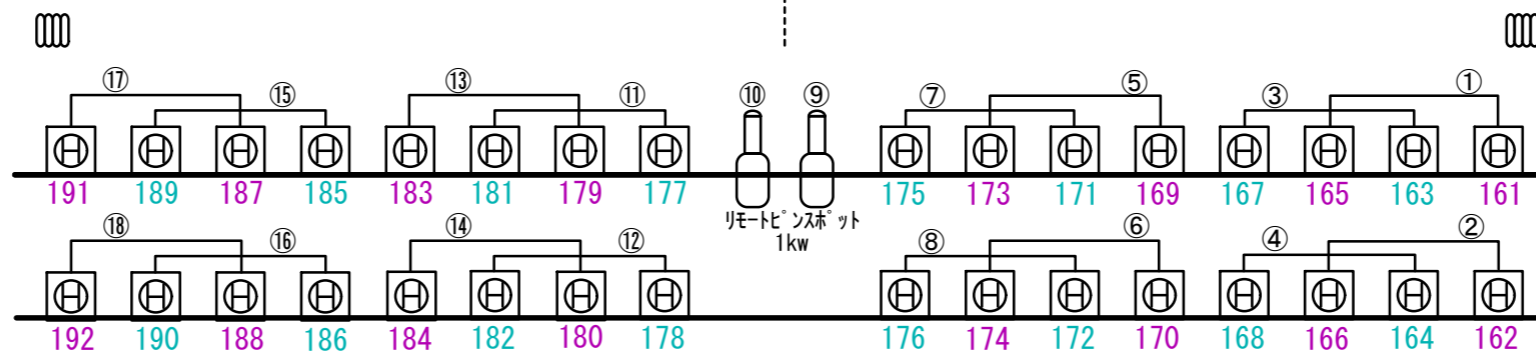

CL 20A18回路

CC NO. 3 (W. 31. 40. 55. 59. 16. 22. 35. 78. 86. 64. 67. 72. A-3. B-3. W) NO. 4 (W. 31. 40. 55. 59. 16. 22. 35. 78. 86. 64. 67. 72. 77. 88. W)



花道F 花道C

